


Målargatan 7
Plan 6
Ca 110 kvm kontor

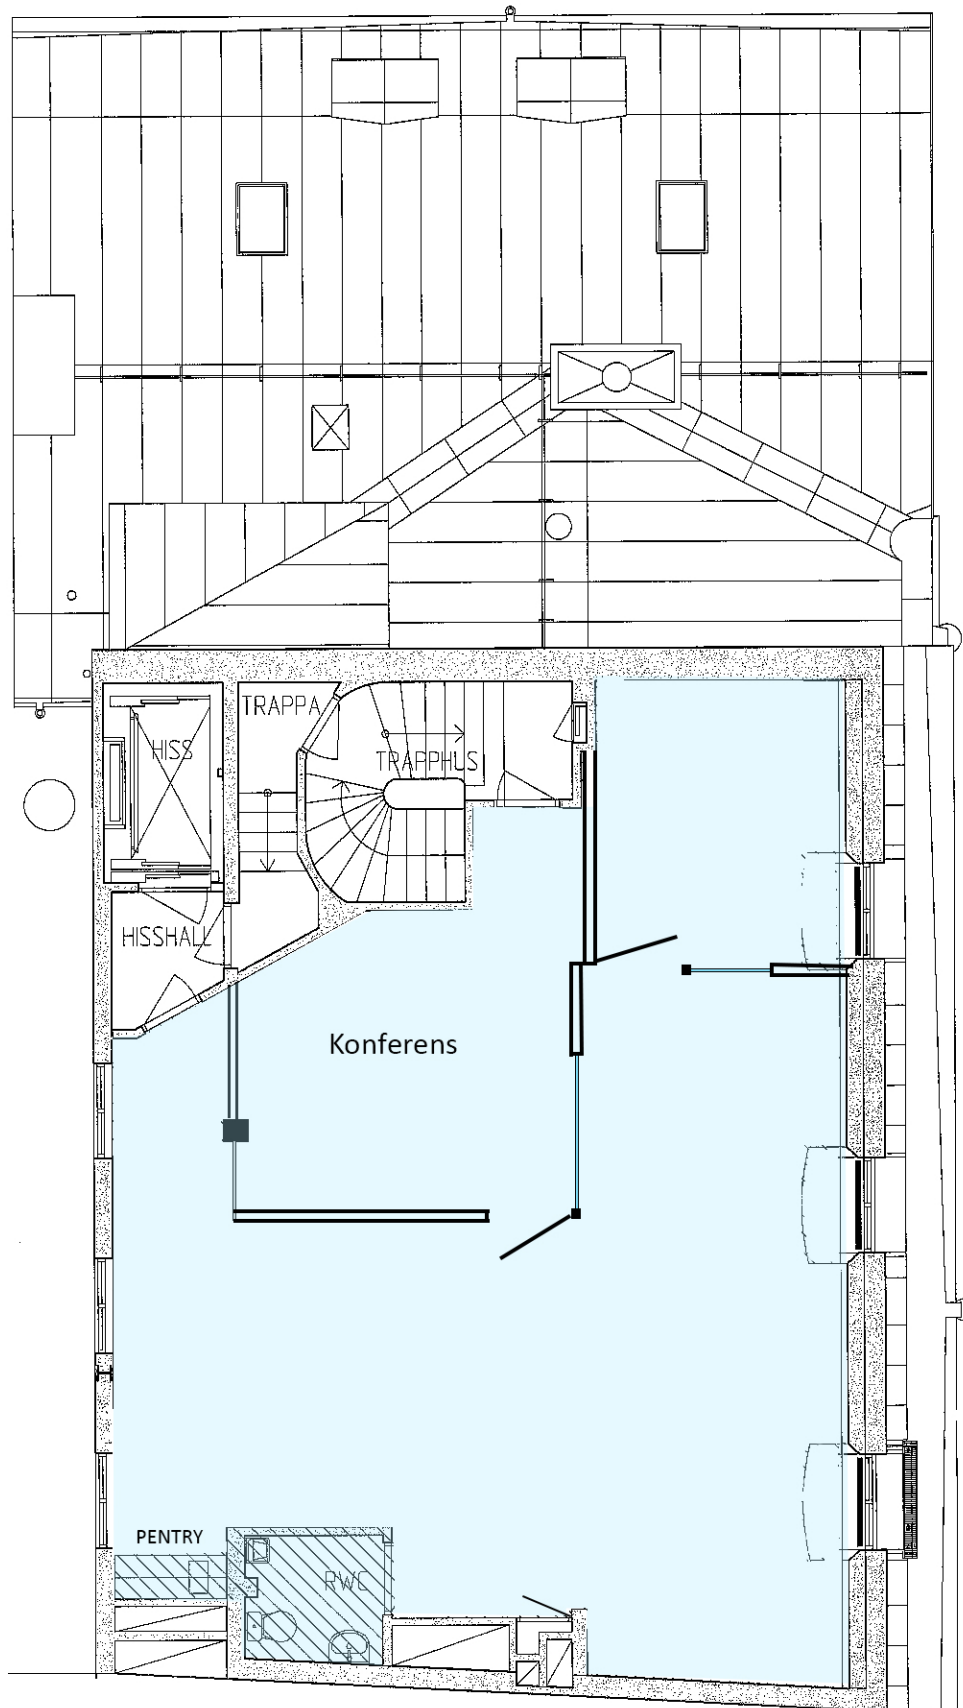

0 2 4 6 8 10m
Skala 1:100

KV.BRYGGAREN 17, PLAN 06

Mindre avvikelser kan förekomma