


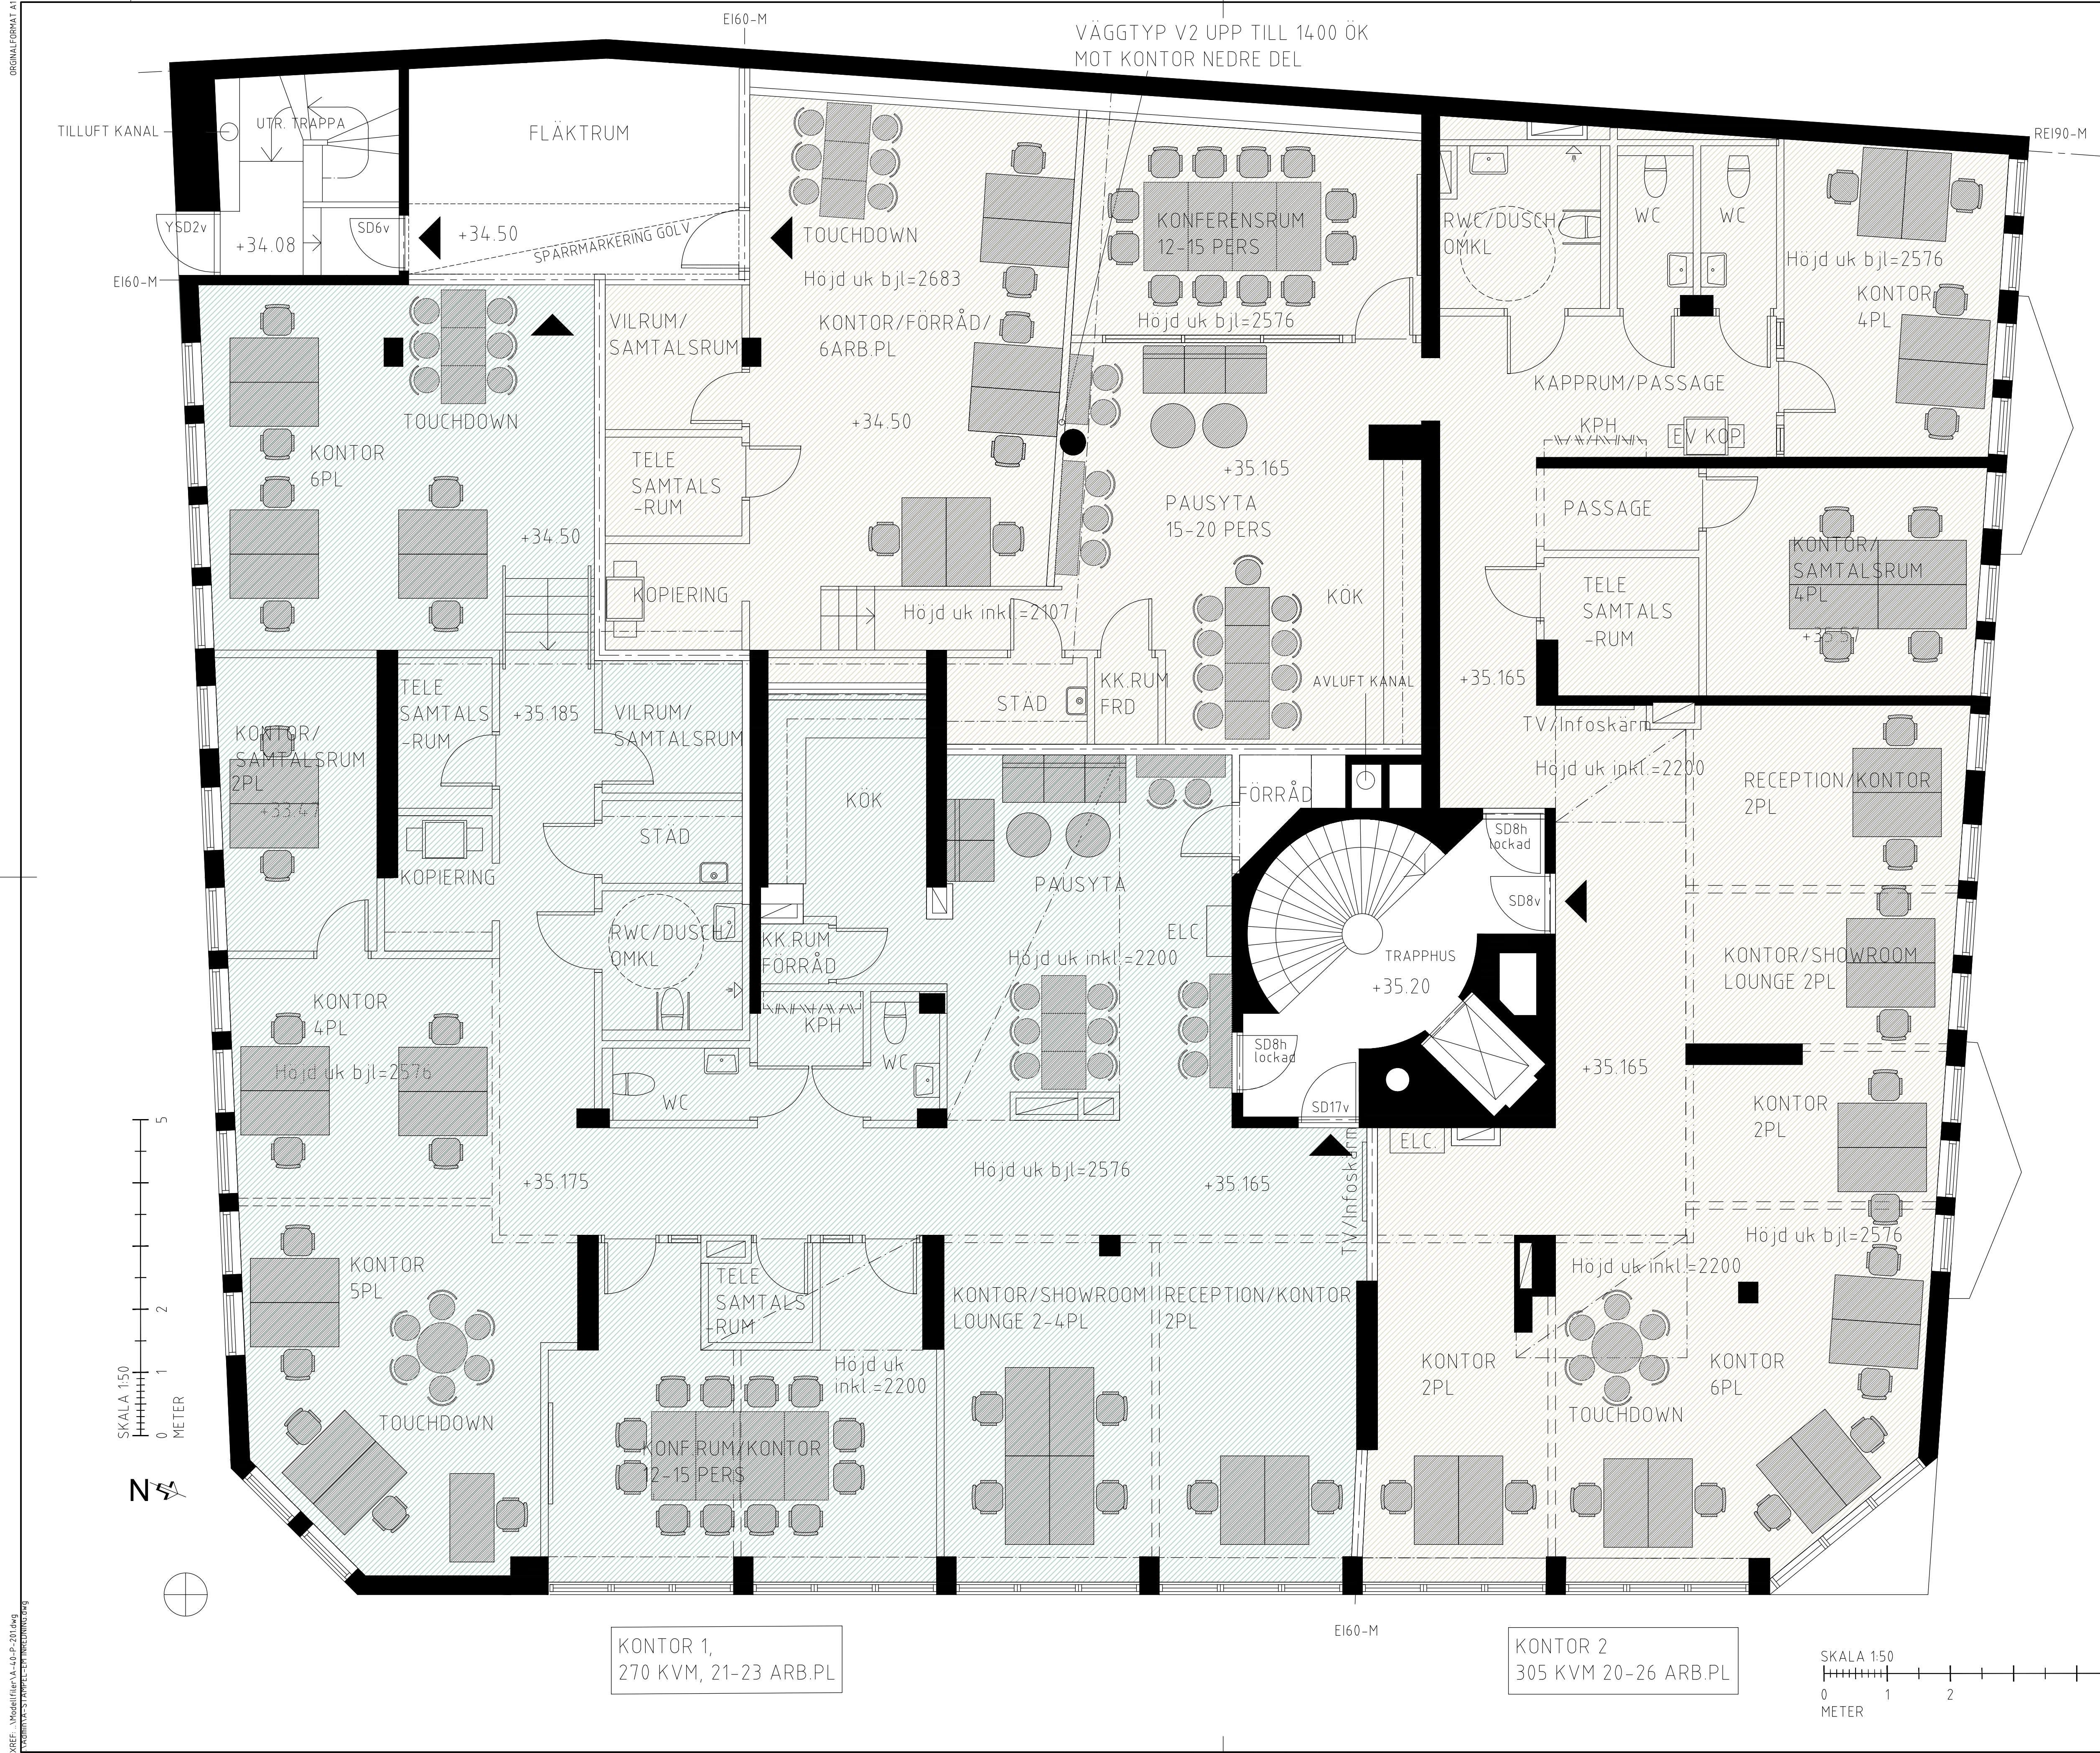

FÖRHANDSKOPIA 2025-04-25

BET	ANT	ÄNDRINGEN AVSER	DATUM	SIGN
-----	-----	-----------------	-------	------

BYGGHANDLING

EM EINAR MATTSSON

FASTIGHET OCH PROJEKTNAMN
KATTAN STÖRRE 4
Ombyggnad av kontorslokal

PROJEKTNUMMER				
??				
A	Hållbar Arkitektur AB	0739 170051	urban.jallhage@hallbararkitektur.se	
K	Borglund byggkonsult AB	0704 611291	jesper@borglund-bygg.se	
VVS	Rörgruppen AB	0708 660143	goran.falkesjö@rörgruppen.se	
V	PD Andersson Konstruktör	08 588188721	jorgen.brostrom@poab.se	
E	Ce Ce Elservice	0707 395512	stefan@cece.se	
B	Brandskyddslaget	010 703 70 18	john.hultquist@bbl.se	

UPPDRAG NR	RITAD/KONSTR	AV	HANDLÄGGARE
010	UJ		UJ
DATUM	ANSVARIG		
2025-04-xx	UJ		

SKOLGRÄND 2
OMBYGGNAD KONTORSLOKAL
PLAN 2, INREDNING

SKALA	NUMMER	BET
1:50A1/1:100A3	A40.1-2011	